




軒先部 縮尺 1 : 5

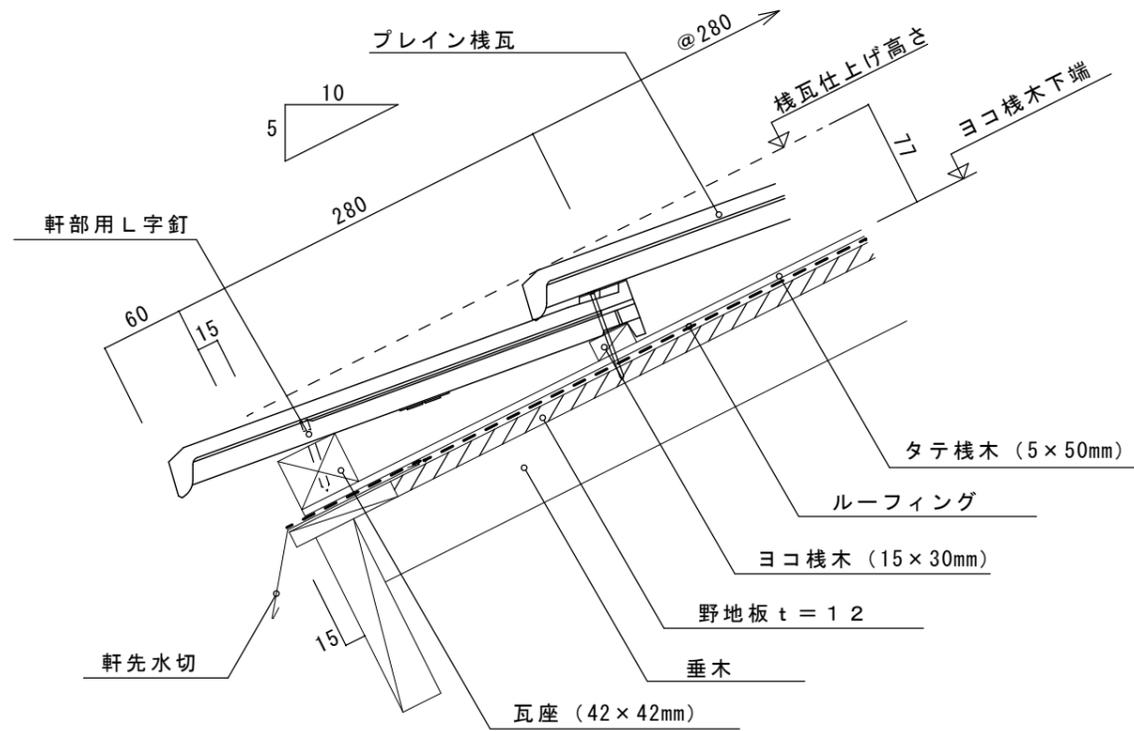

大棟部 縮尺 1 : 5 乾式工法 (足付三角仕様)

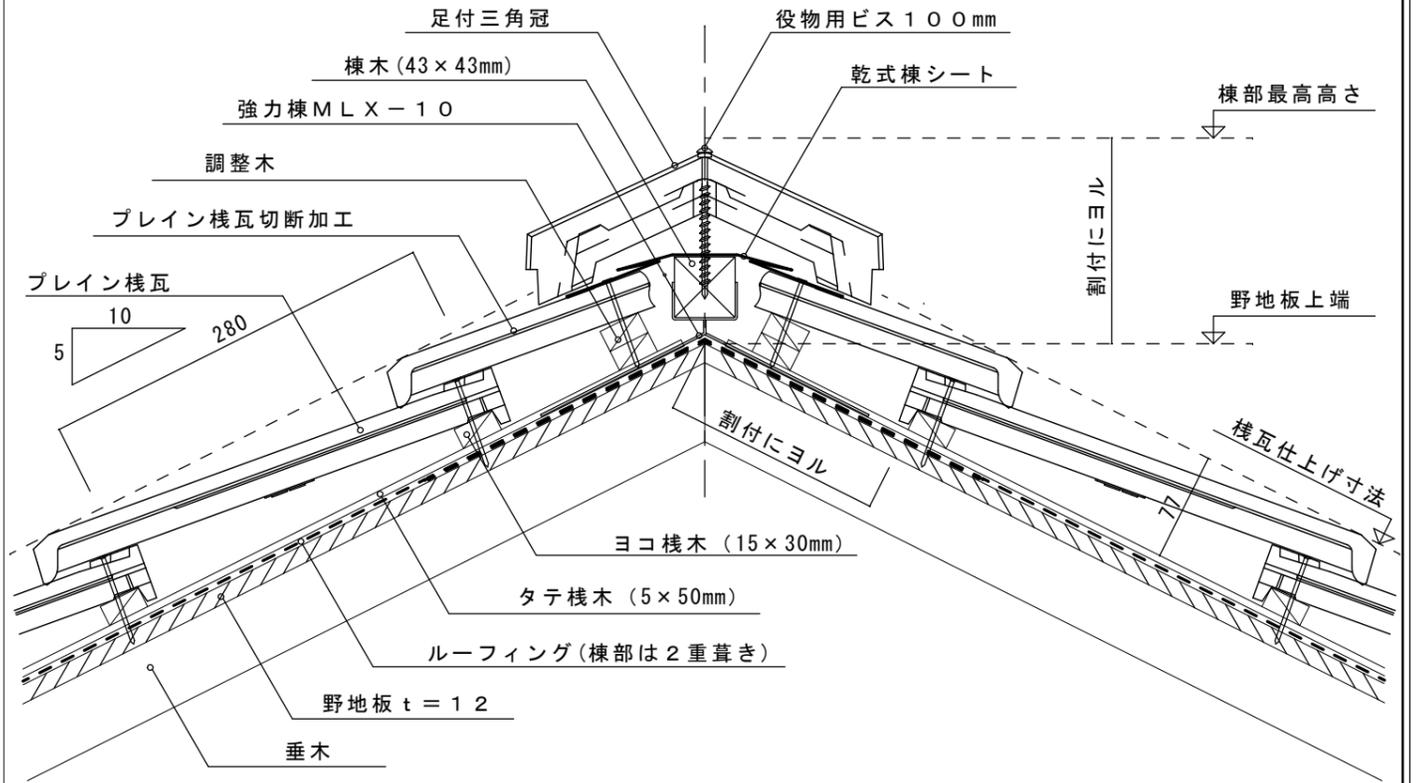

袖部 A-A断面 縮尺 1 : 5 (一体袖仕様)

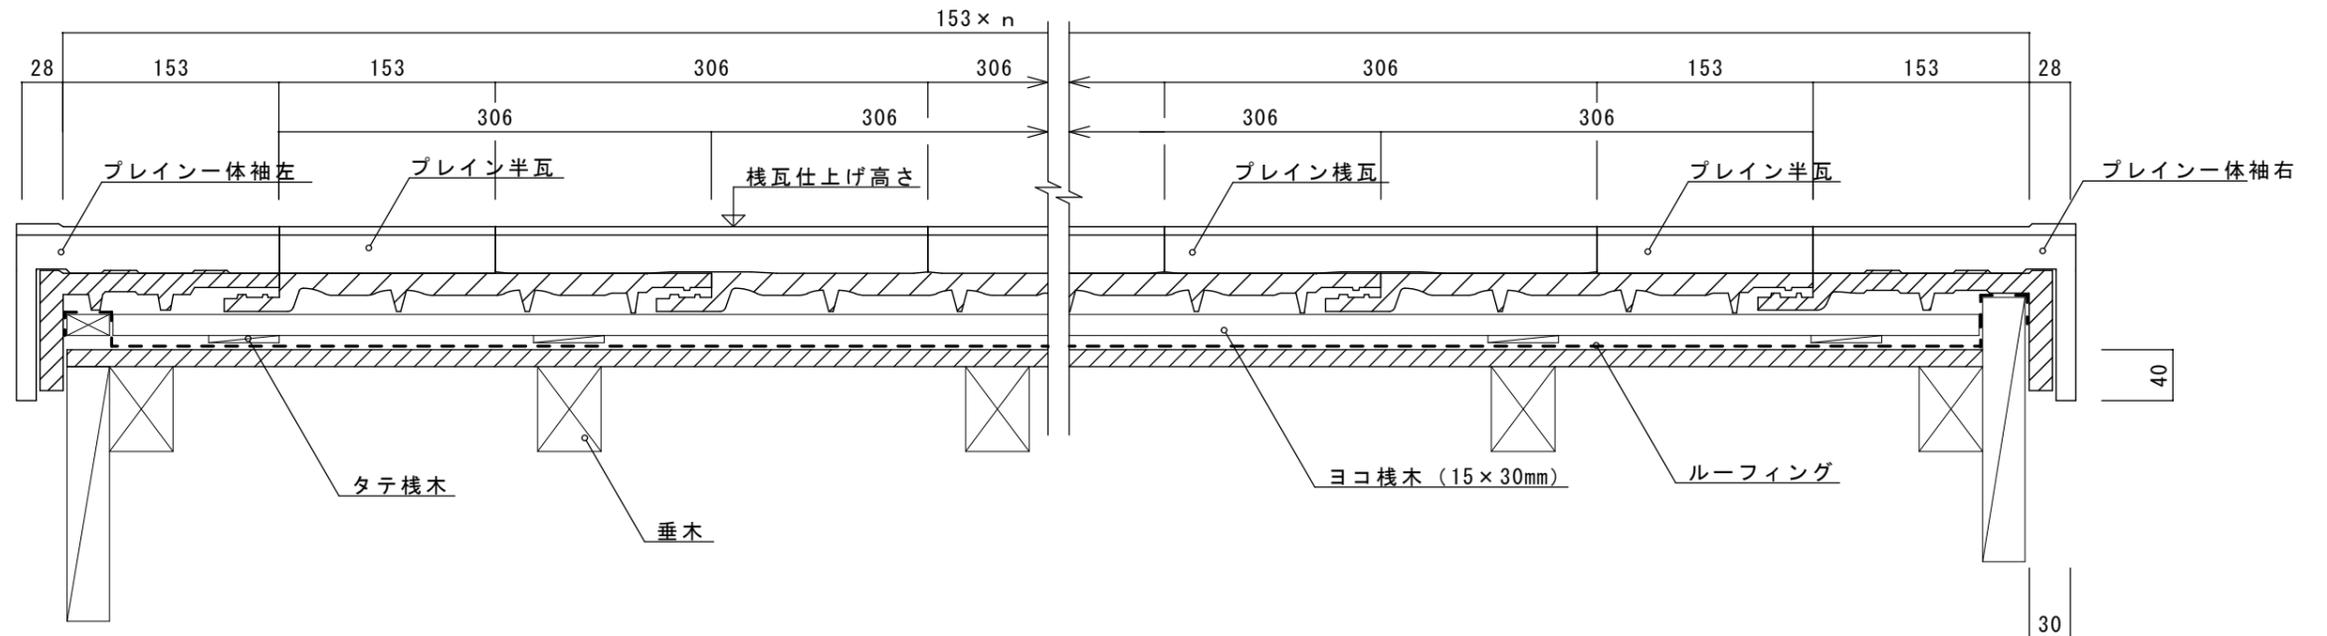

図面名称

プラウドPlain
軒先・大棟・袖 詳細図

審査

設計

制作日

2014.05.20


縮尺

1:5


図面No.

001


水上部 縮尺 1 : 5

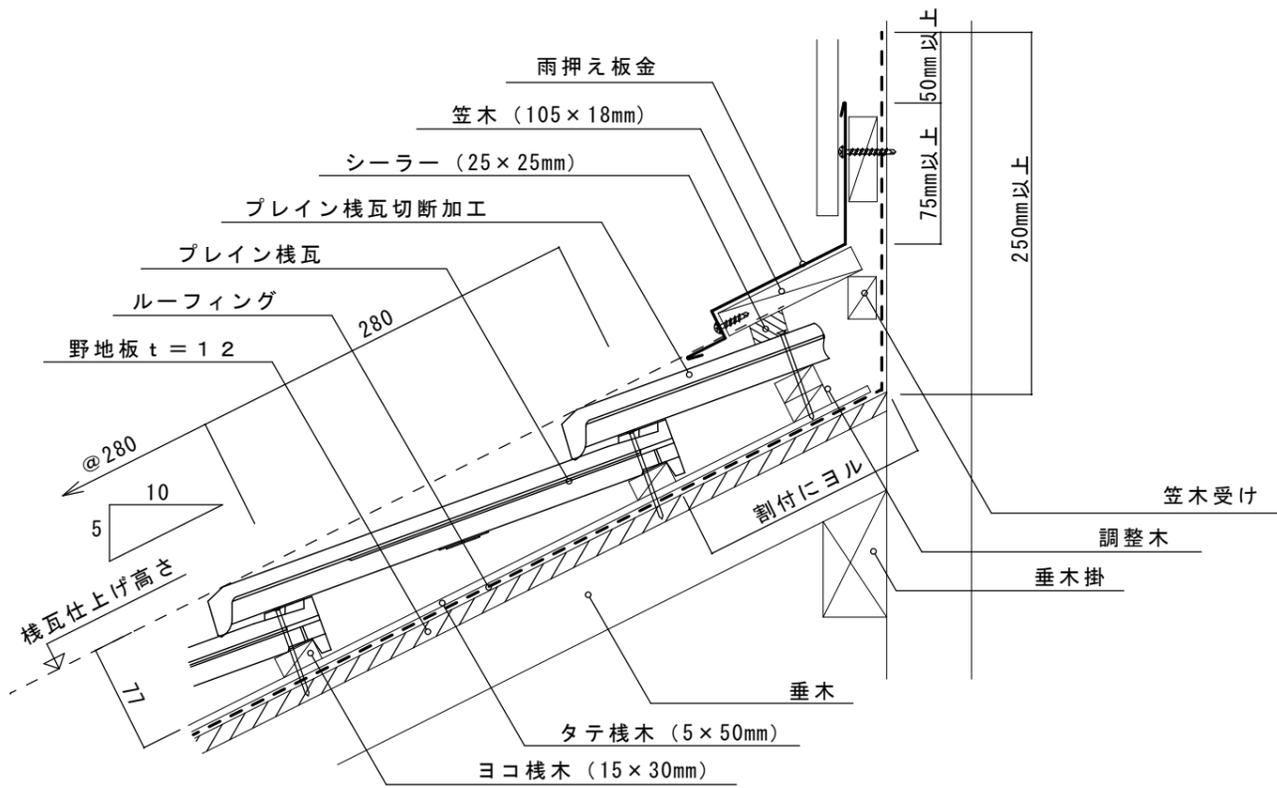


流れ部 縮尺 1 : 5

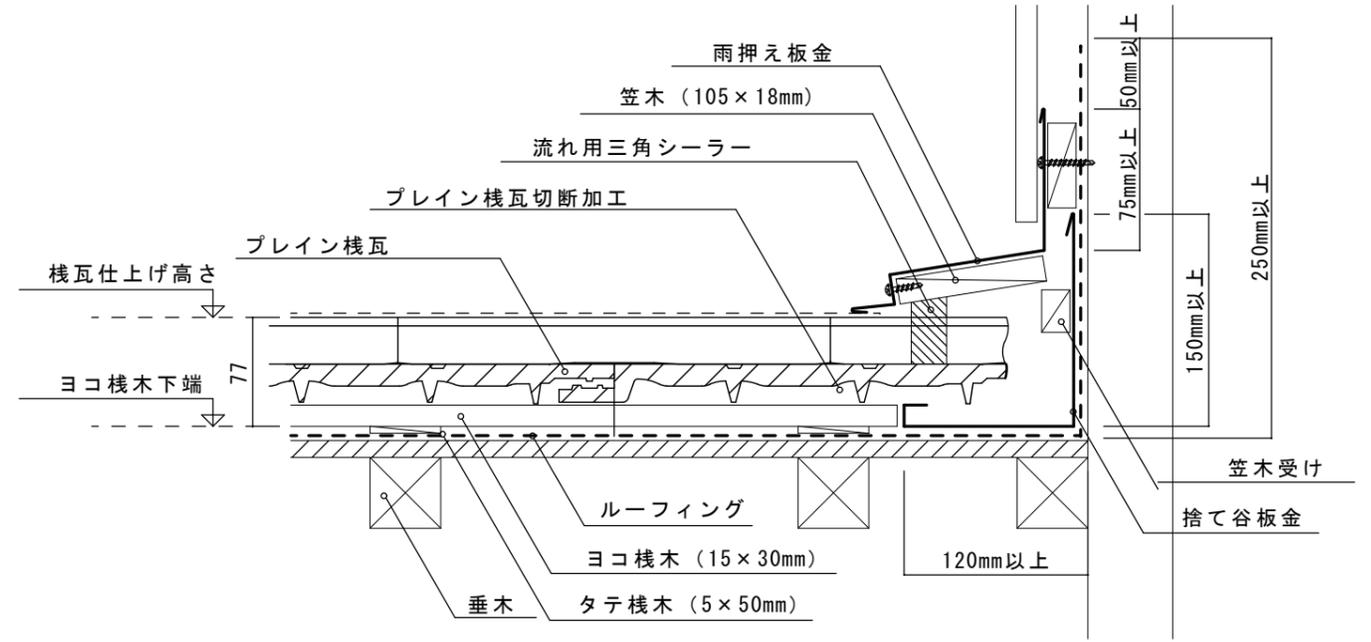

谷部 縮尺 1 : 5

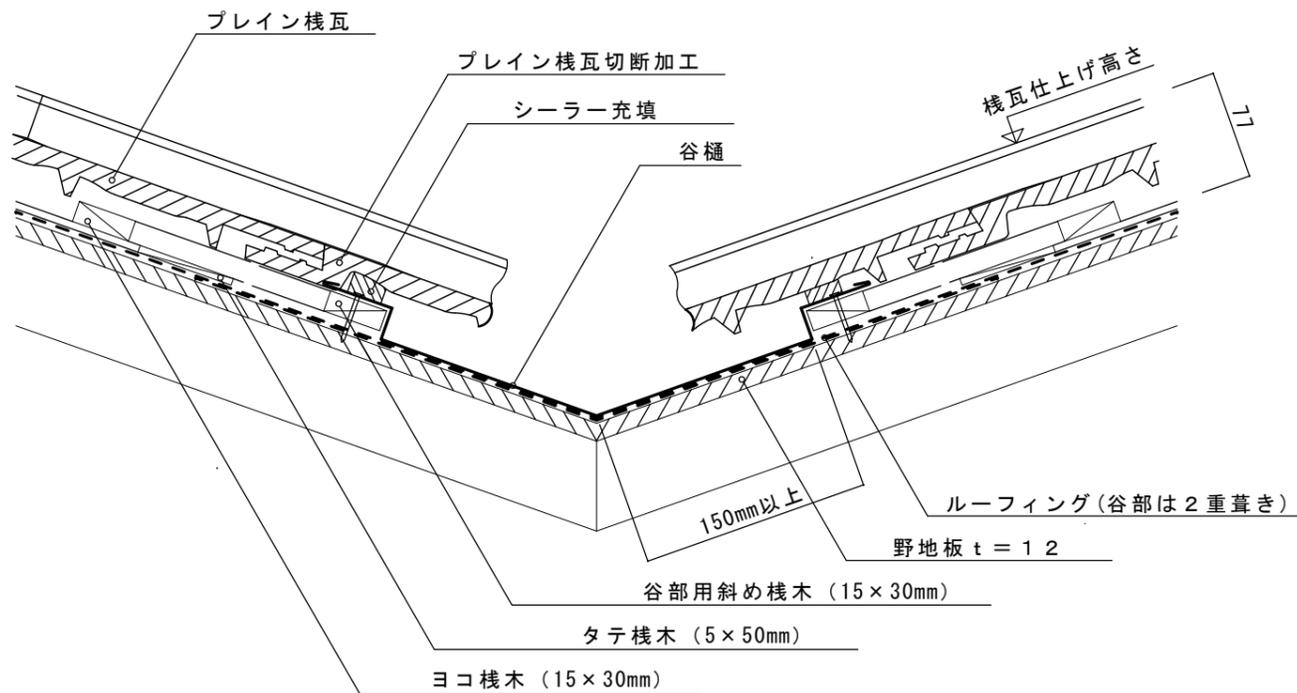

隅棟部 縮尺 1 : 5 廻り隅棟冠仕様

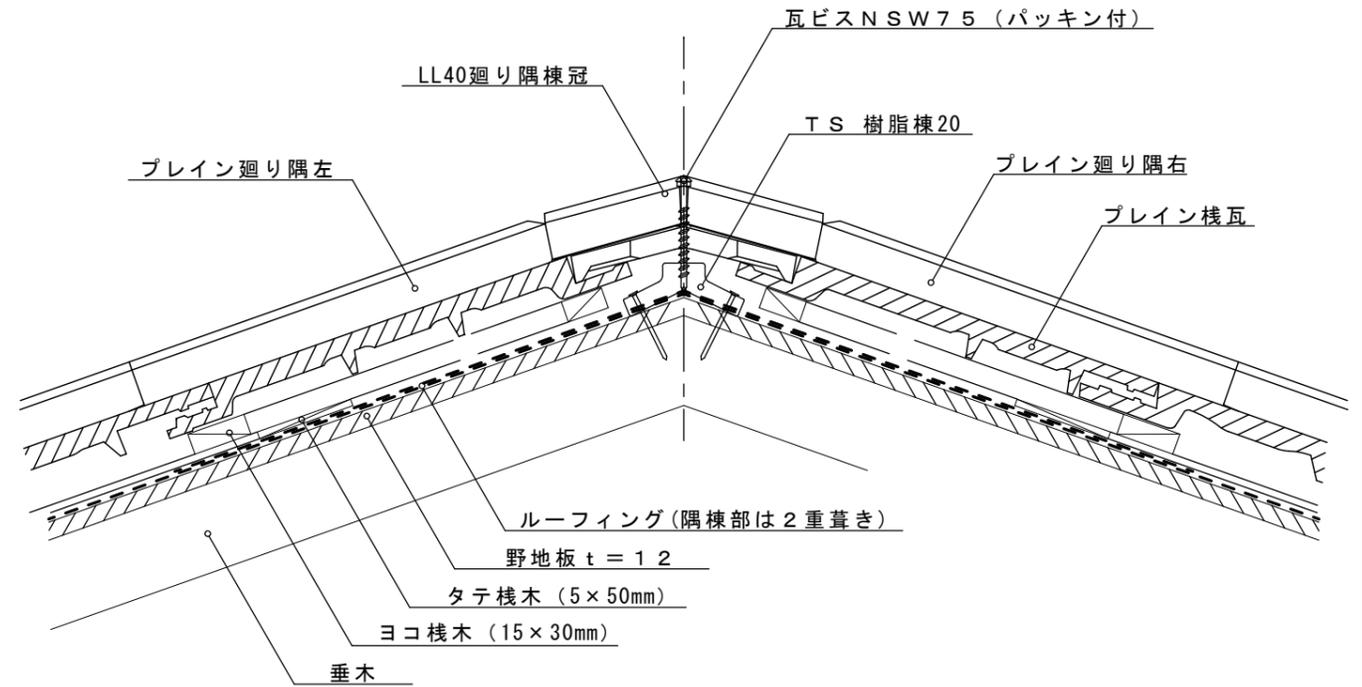

図面名称	審査	設計	制作日	縮尺	図面No.
プラウドPlain 隅棟・流れ・谷・平行壁 詳細図			2014.05.20	1:5	001