


# エスパニカ 軒先部

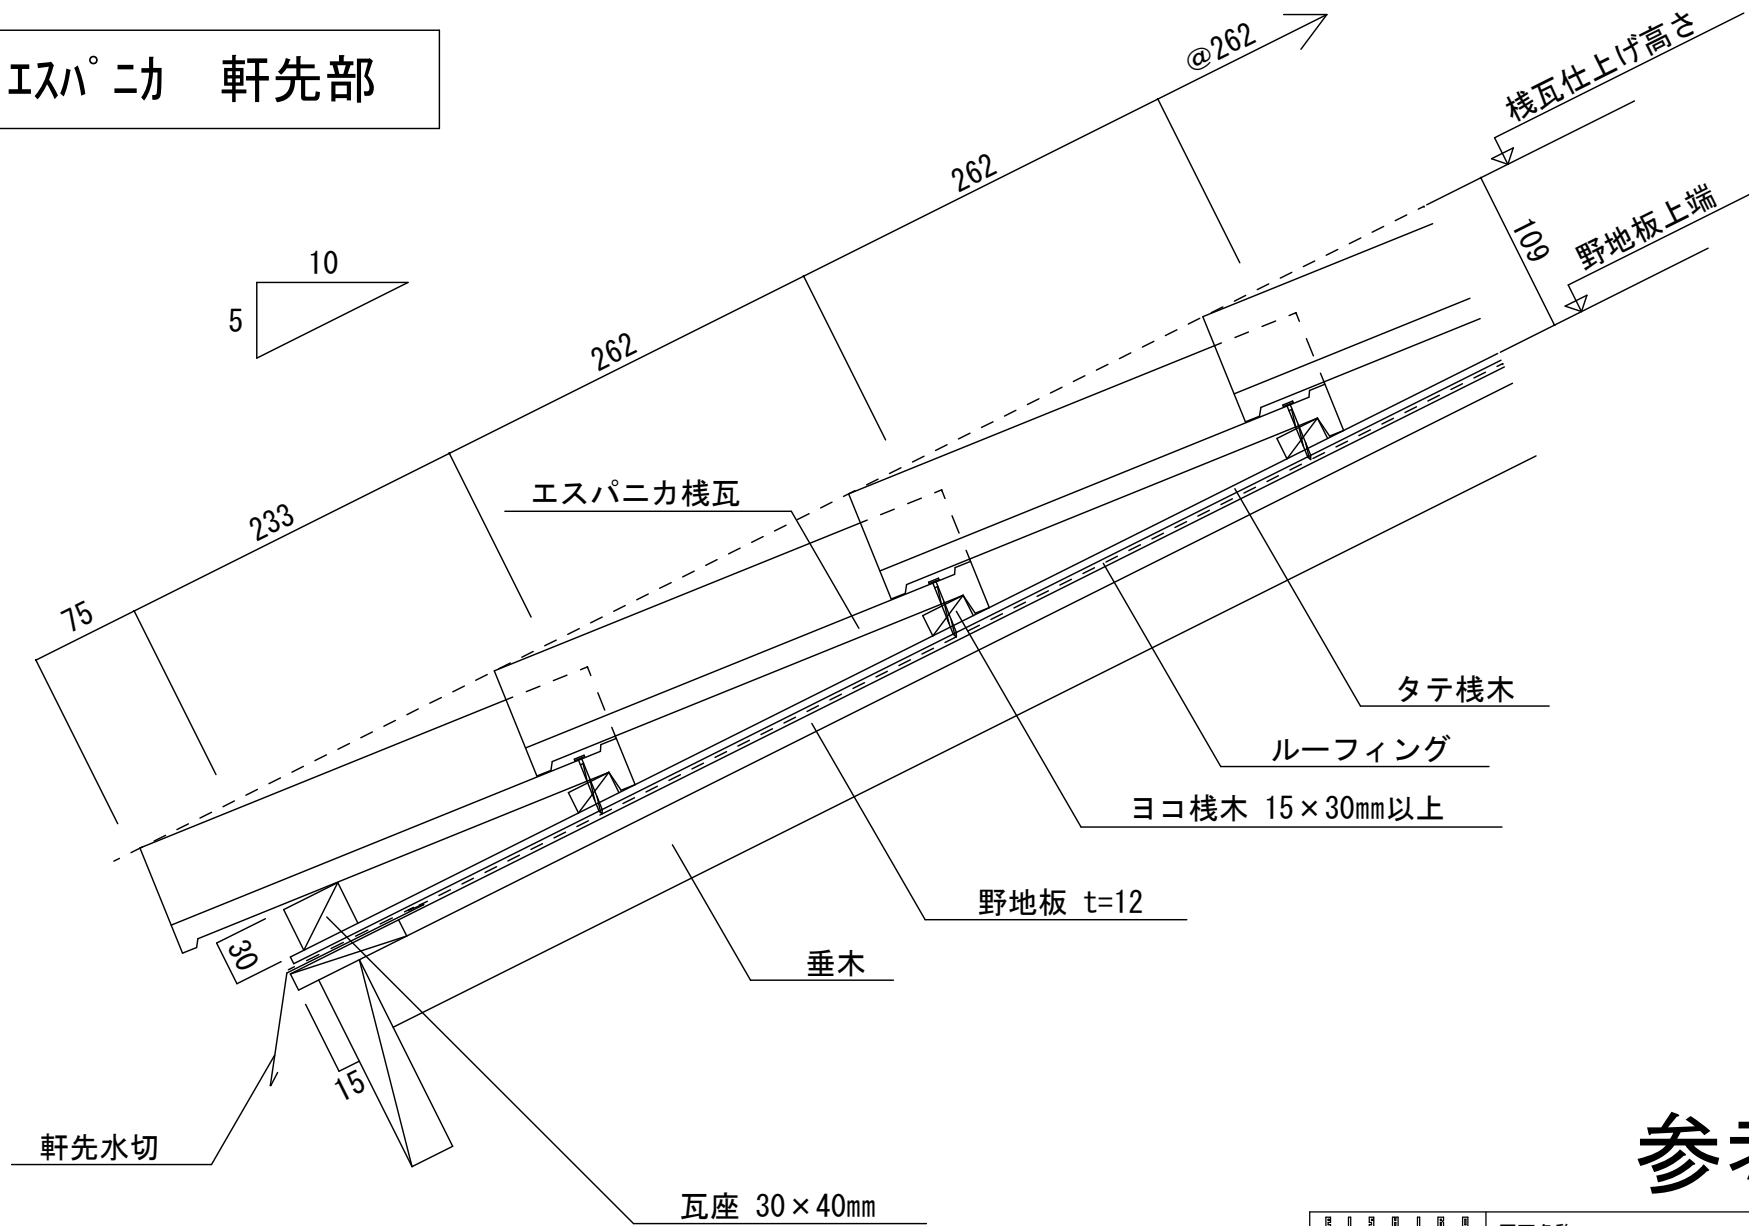

## 参考図




栄四郎瓦株式会社

図面名称

軒先部詳細図

# エスパニカ 大棟部

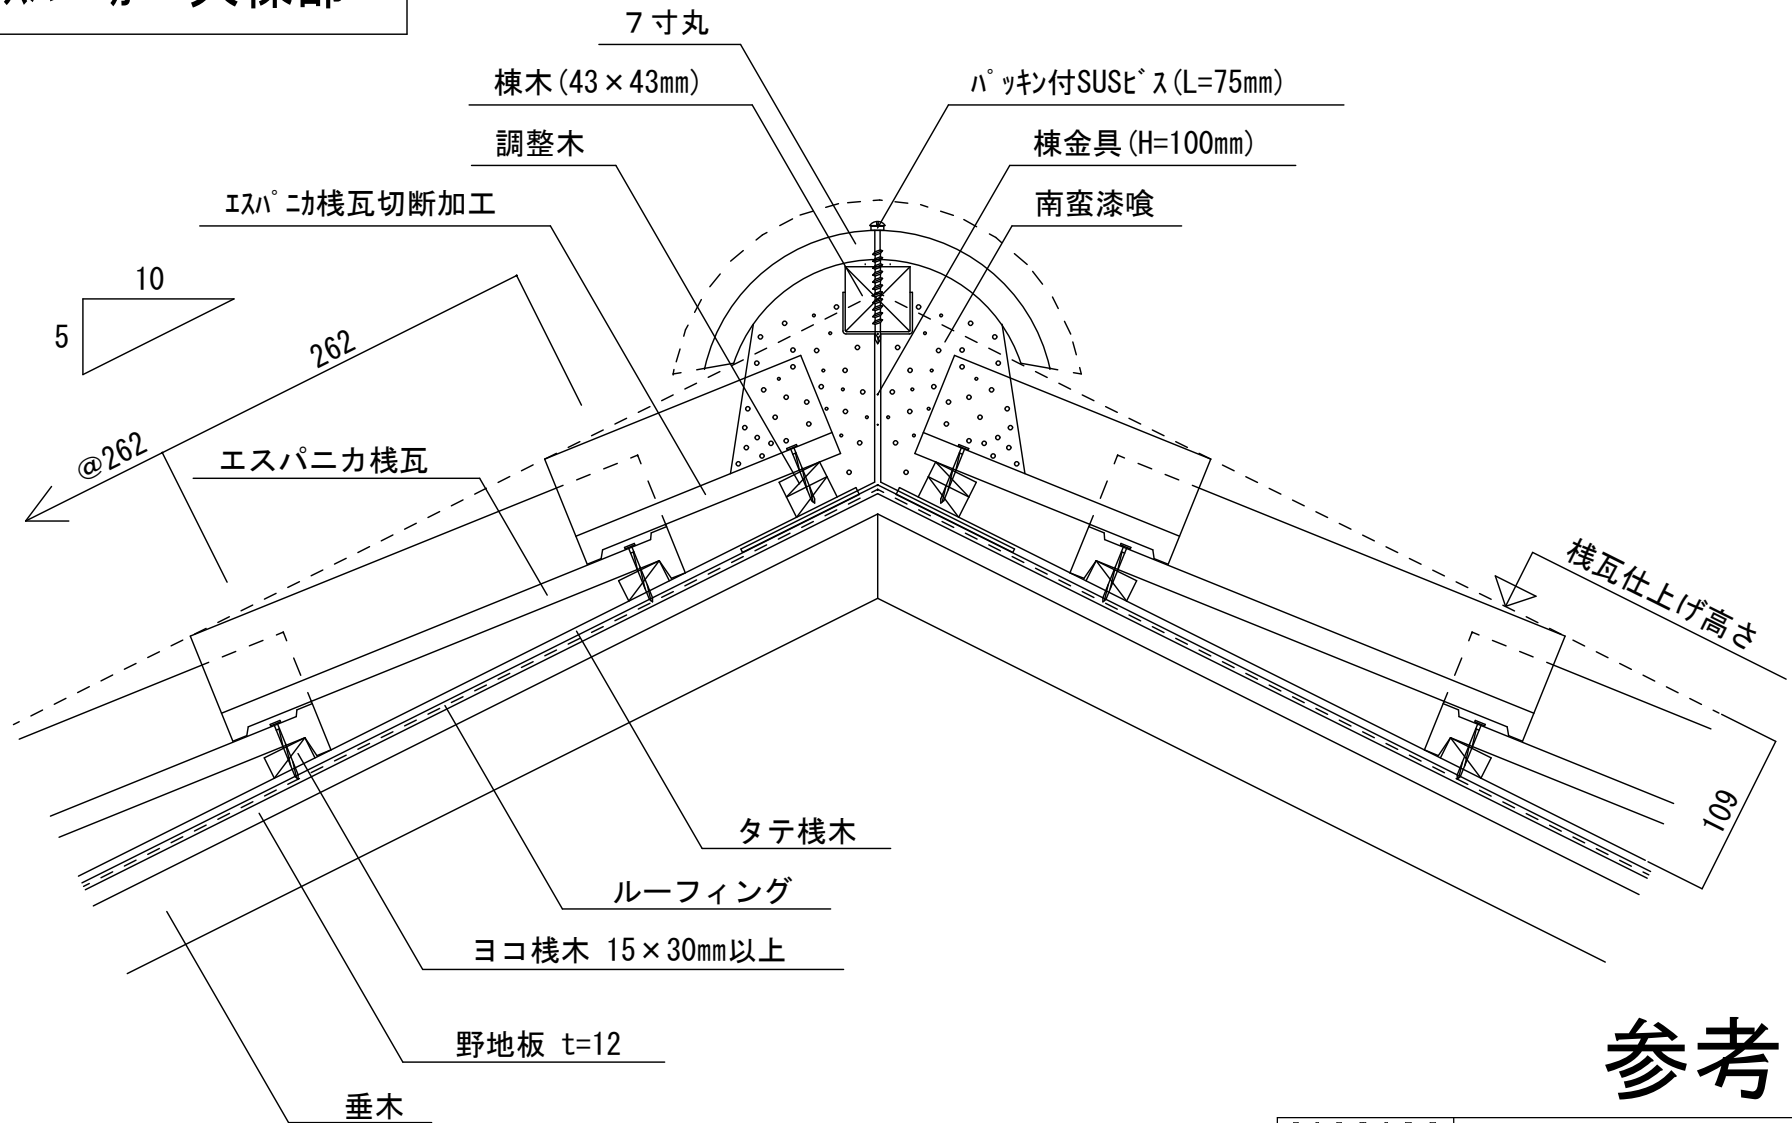


## 参考図



図面名称	大棟部詳細図
------	--------

# エスパニカ 隅棟部

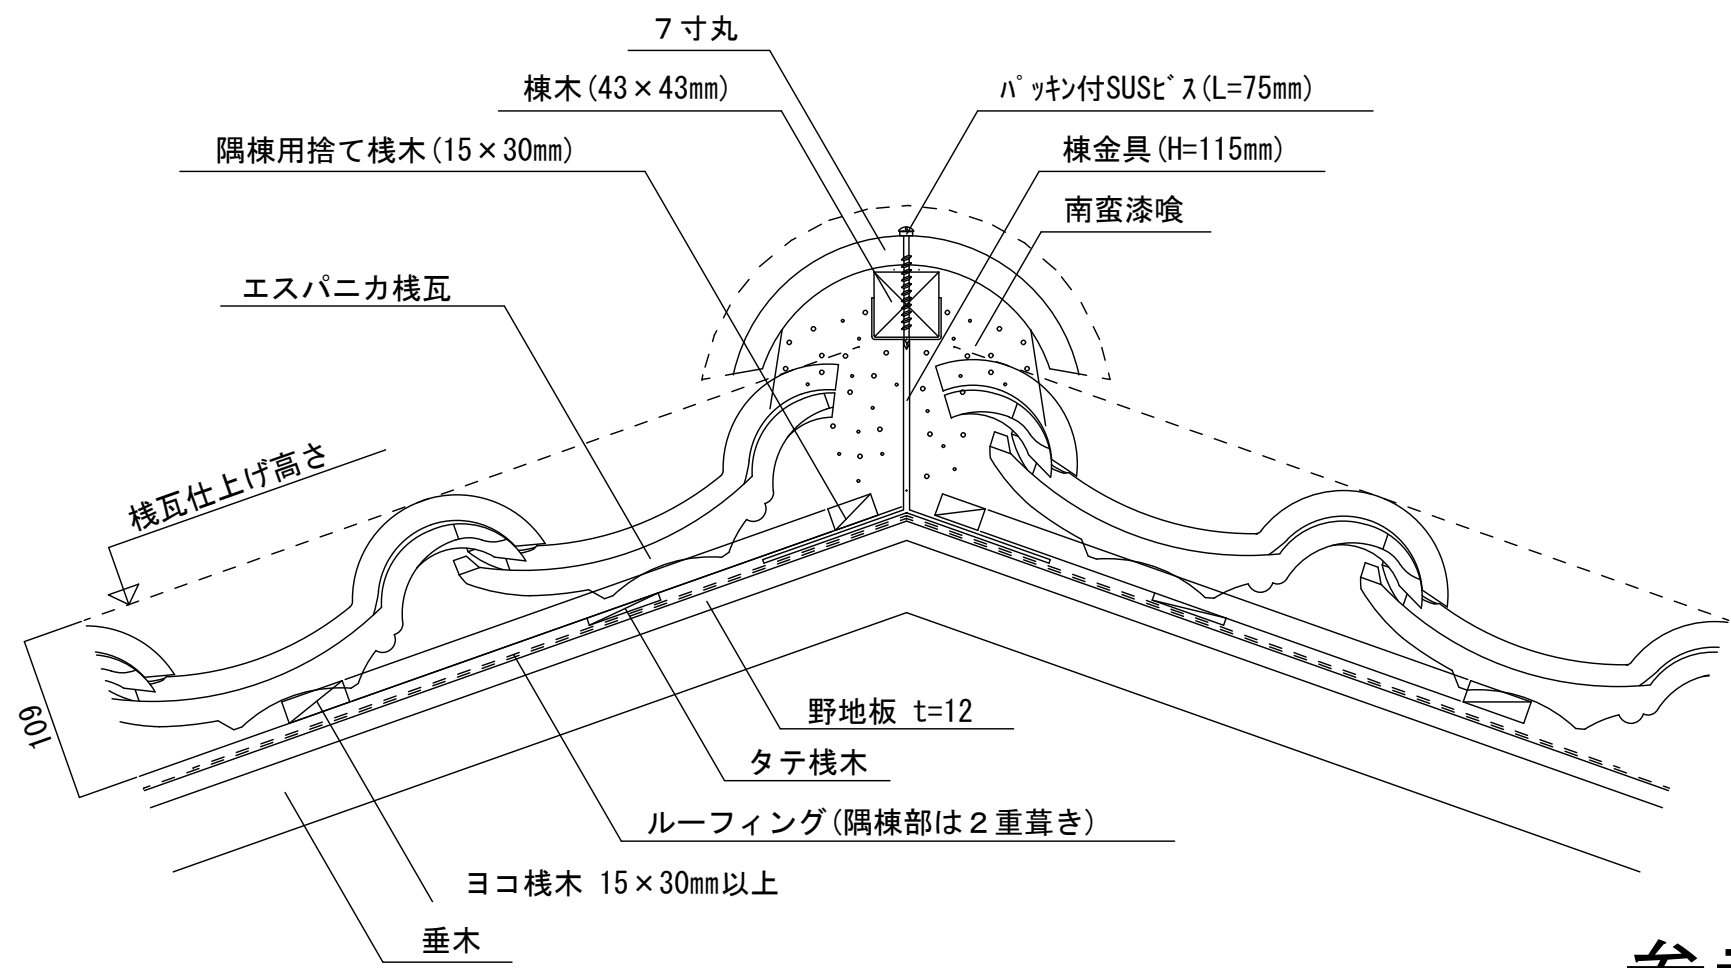


## 参考図



図面名称  
隅棟部詳細図

# エスパニカ 谷部

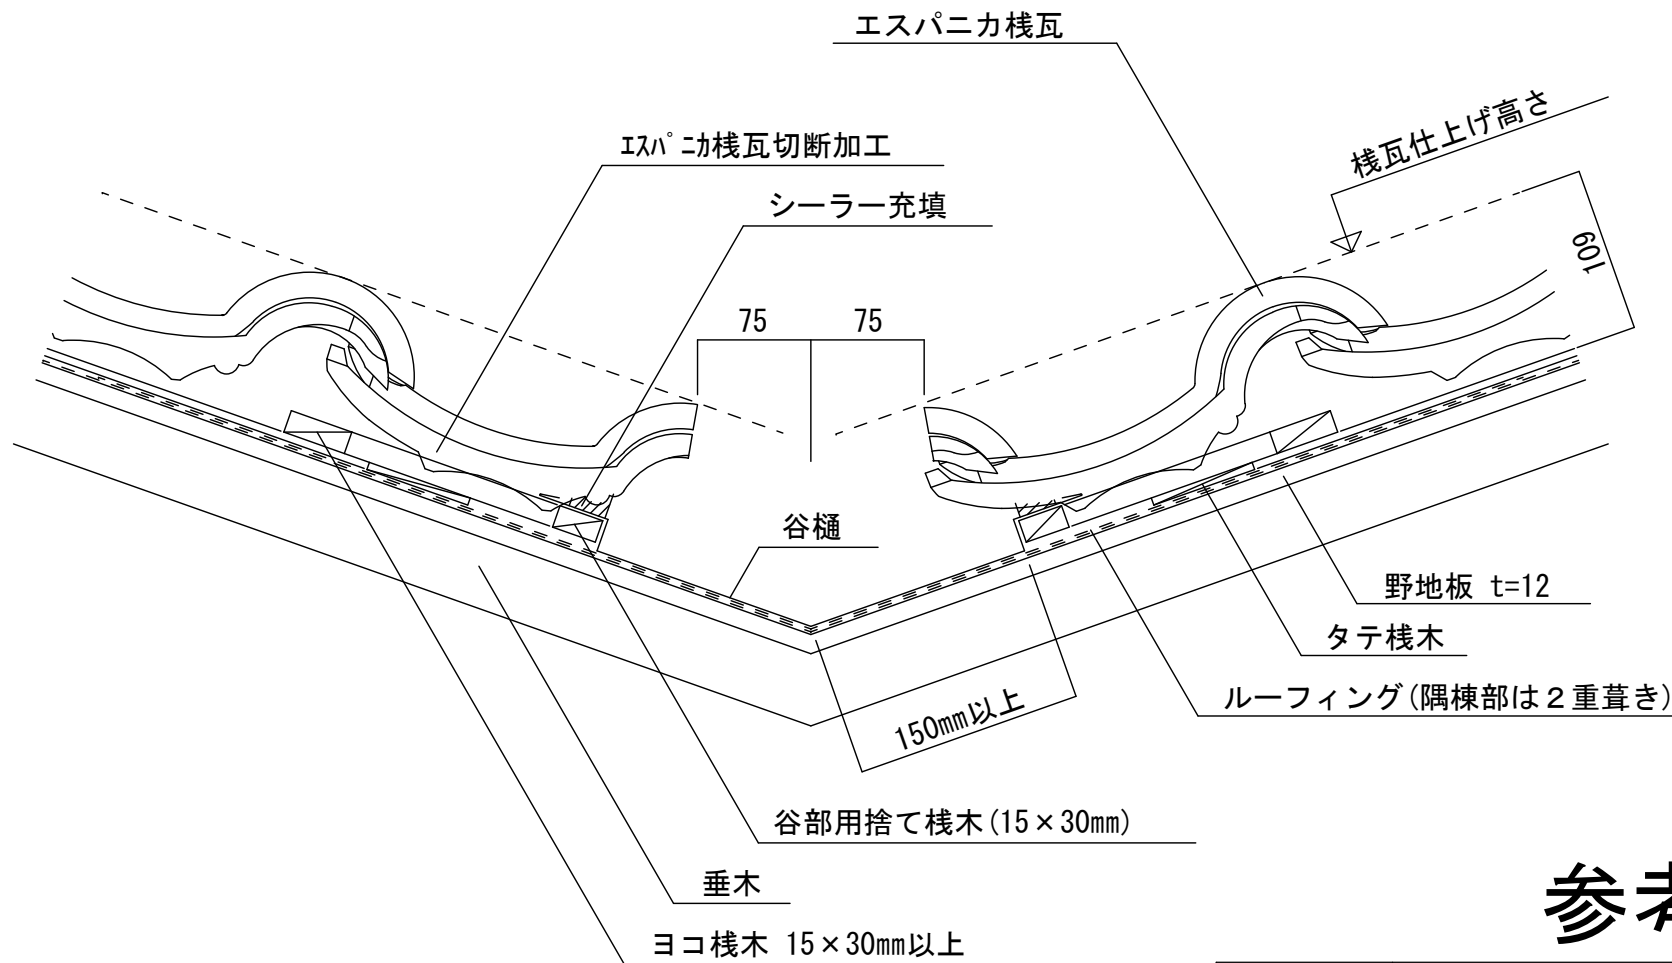

## 参考図




図面名称

谷部詳細図

栄四郎瓦株式会社

# エスパニカ 流れ部

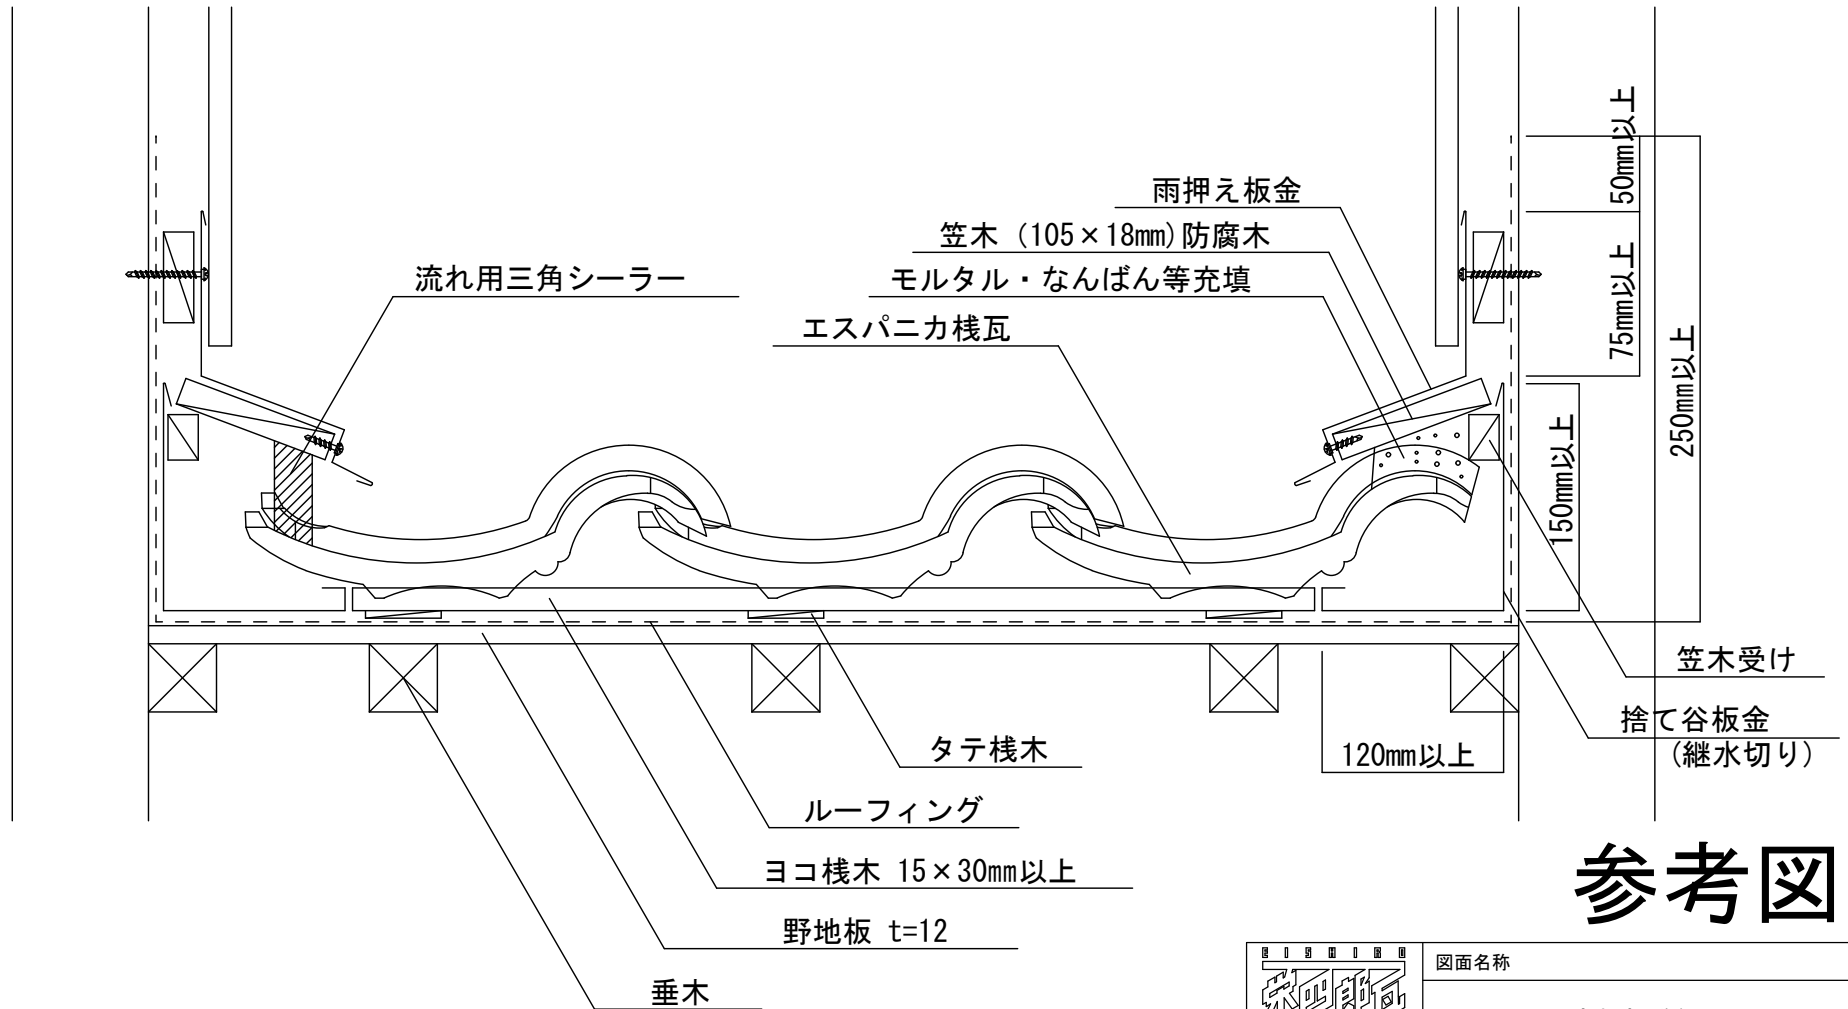


## 参考図



図面名称  
流れ部詳細図

# エスパニカ 平行壁部

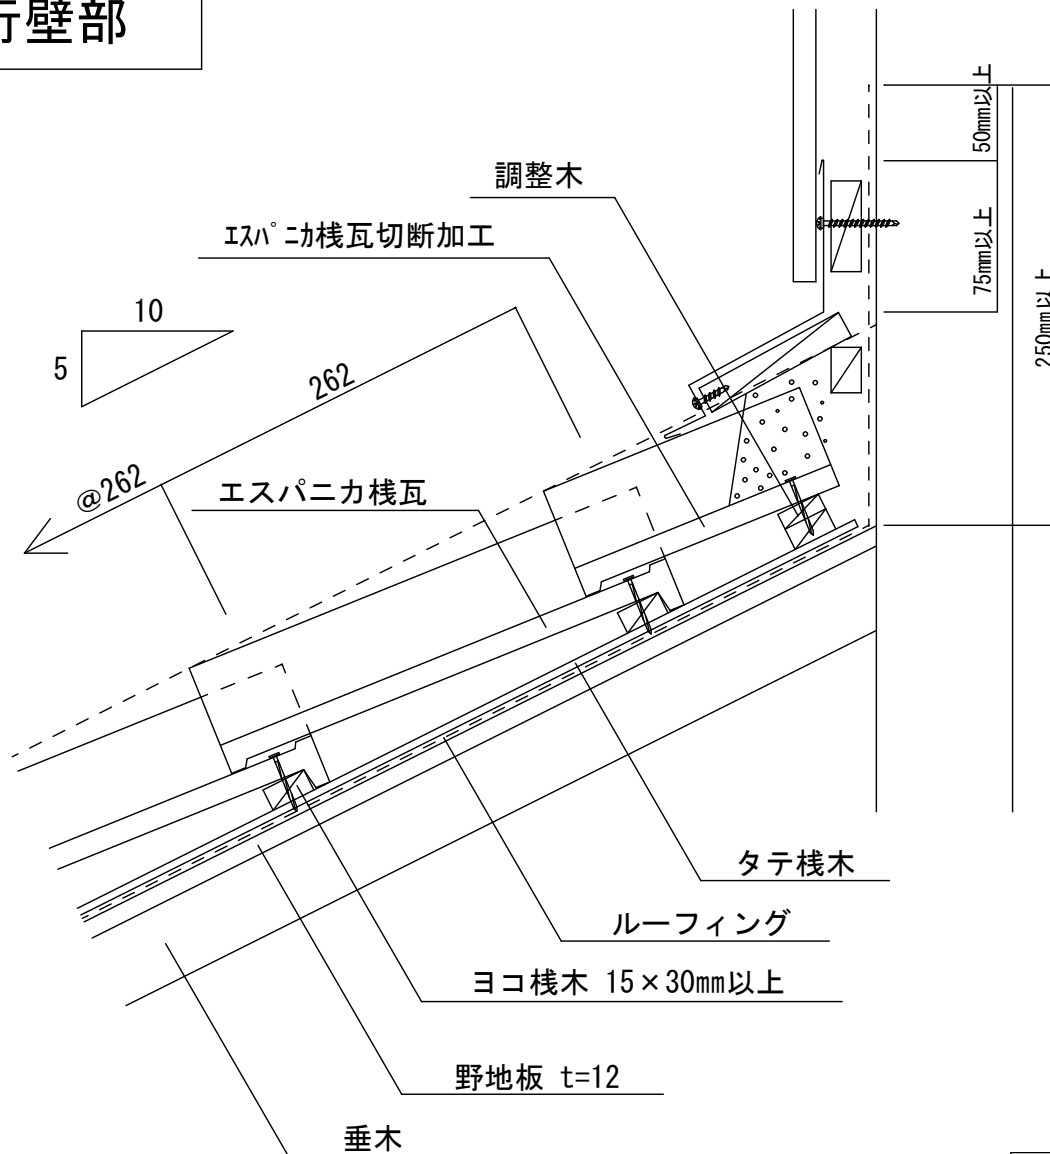

## 参考図




図面名称

平行壁部詳細図

栄四郎瓦株式会社

エスパニカ 片流れ部

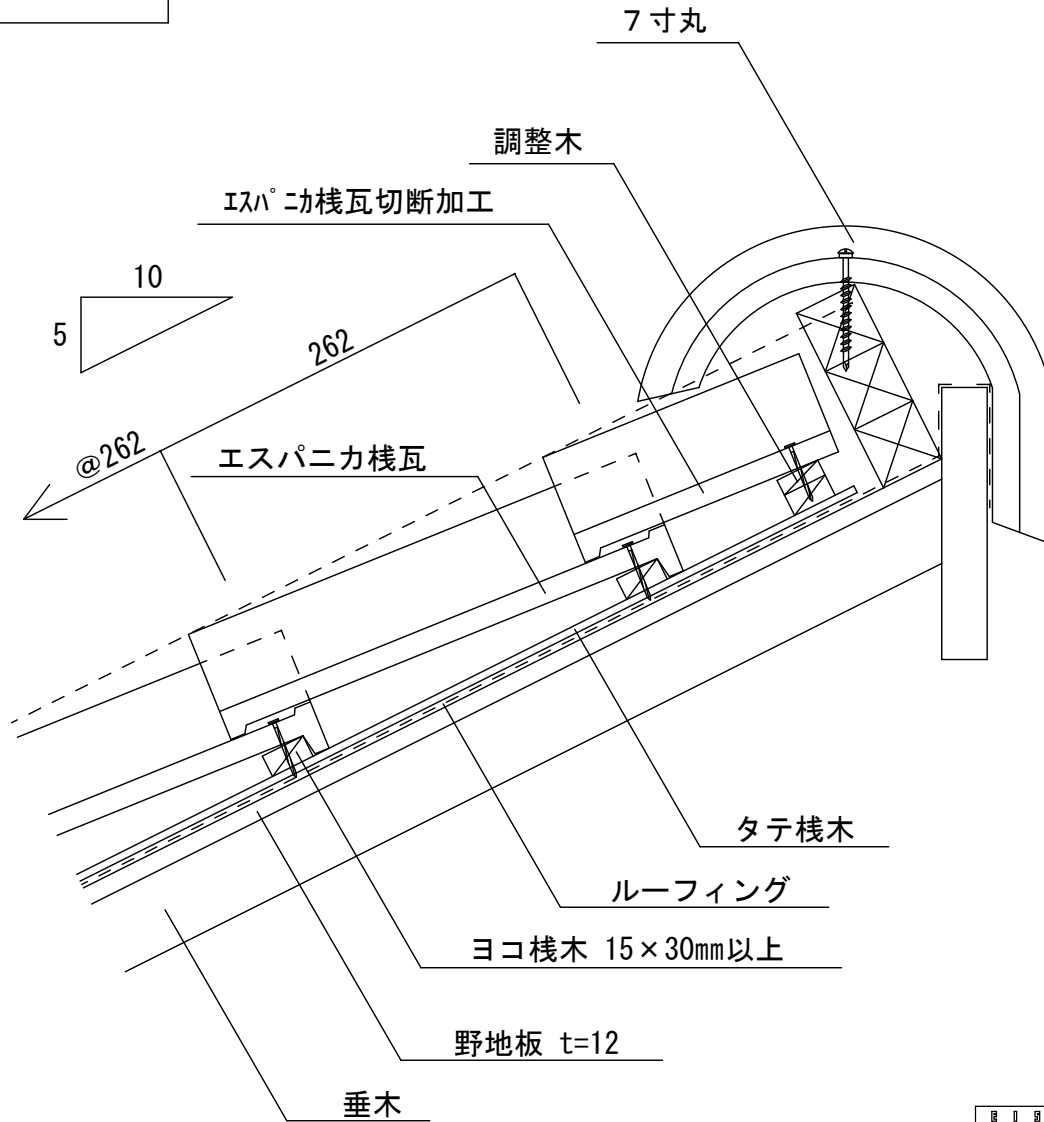

参考図




栄四郎瓦株式会社

図面名称

片屋根部詳細図

エスパニカ ケラバ

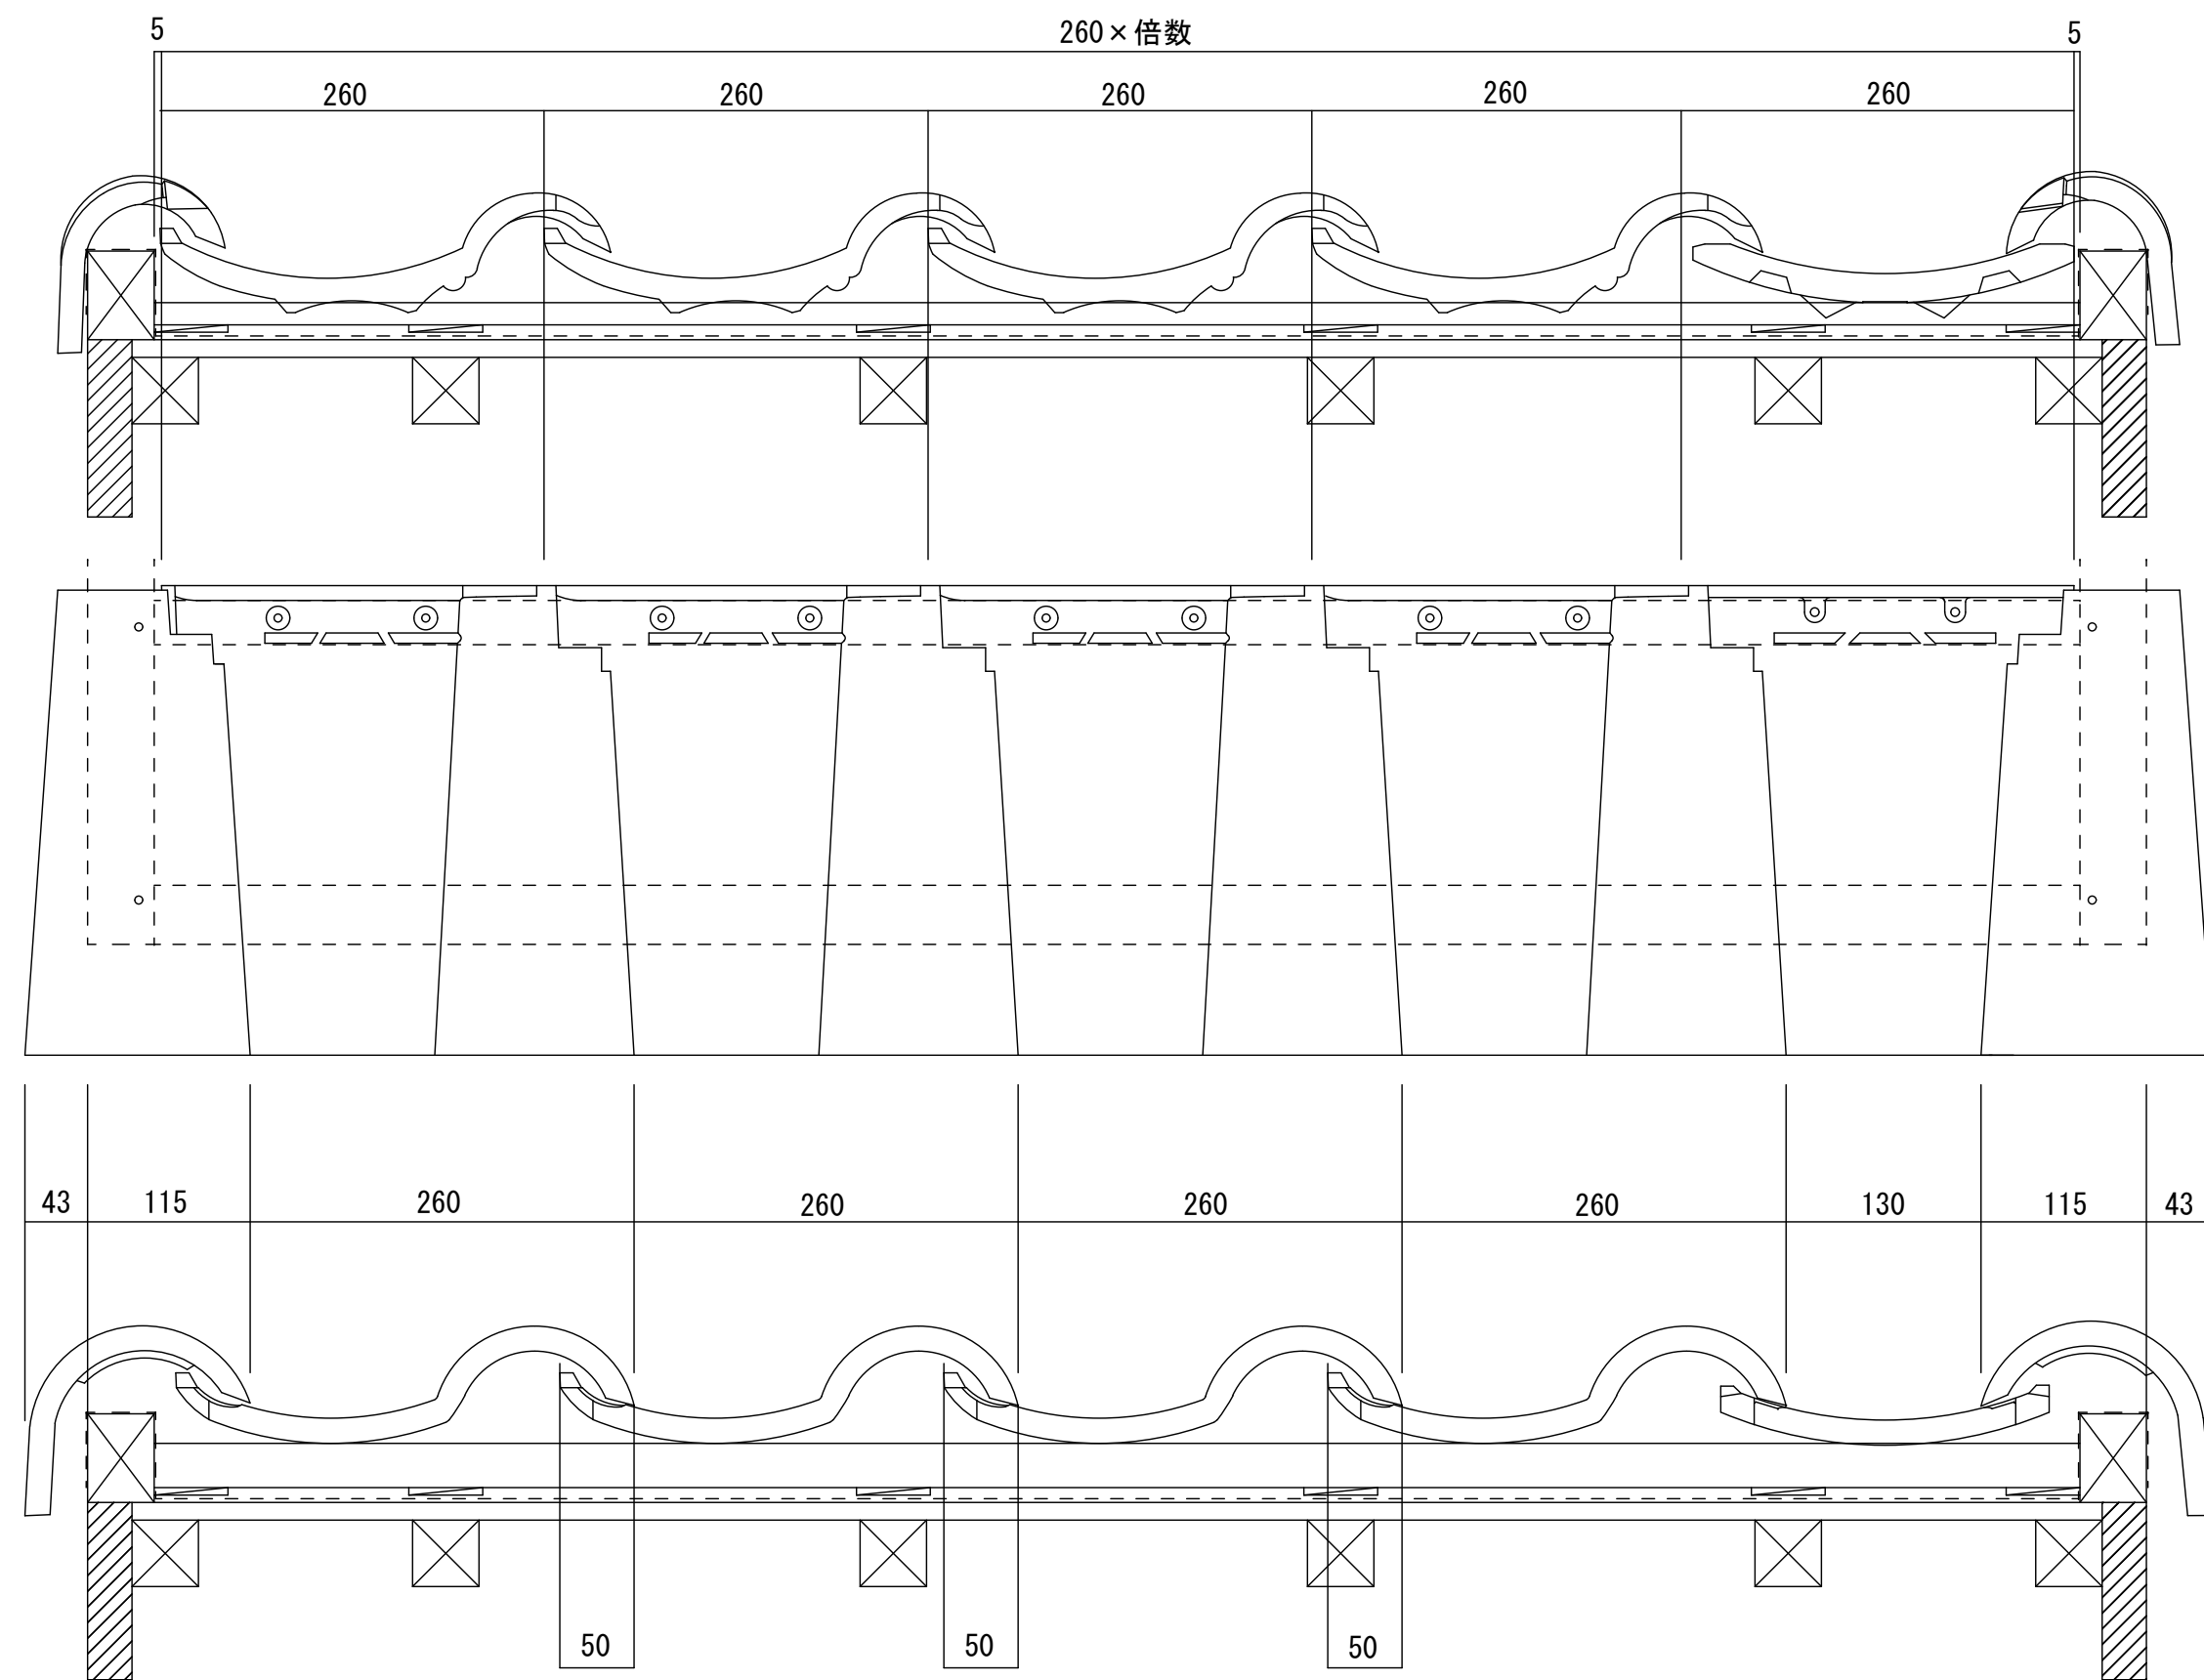

参考図



図面名称  
ケラバ部詳細図

栄四郎瓦株式会社